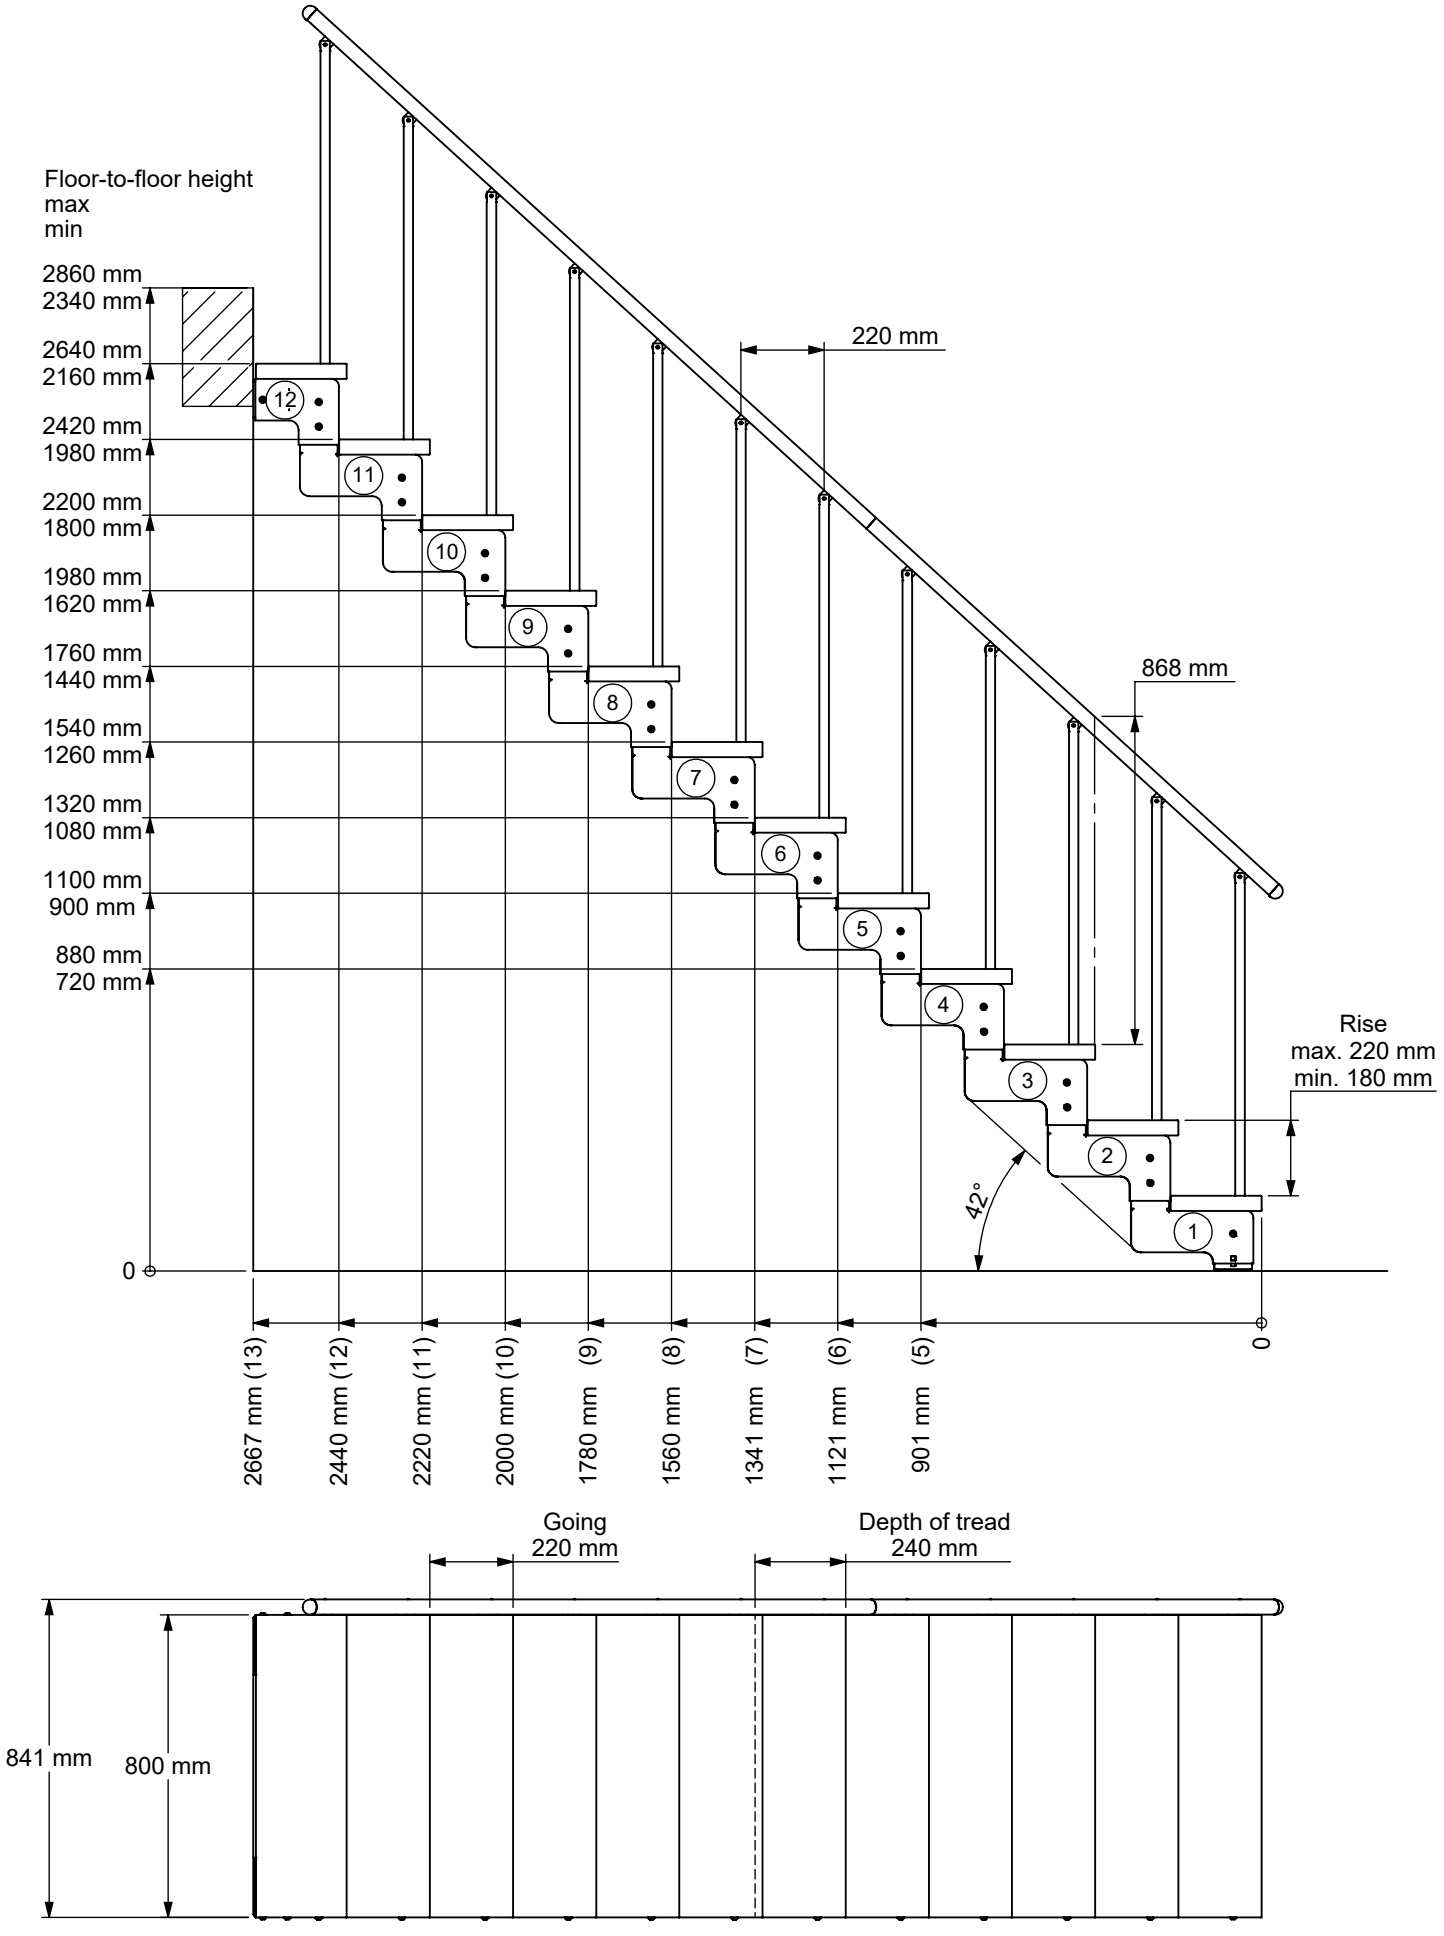
Floor-to-floor height
max
min
2860 mm
2340 mm
2640 mm
2160 mm
2420 mm
1980 mm
2200 mm
1800 mm
1980 mm
1620 mm
1760 mm
1440 mm
1540 mm
1260 mm
1320 mm
1080 mm
1100 mm
900 mm
880 mm
720 mm
0
220 mm
868 mm
Rise
max. 220 mm
min. 180 mm
42°
2667 mm (13)
2440 mm (12)
2220 mm (11)
2000 mm (10)
1780 mm (9)
1560 mm (8)
1341 mm (7)
1121 mm (6)
901 mm (5)
0
Going
220 mm
Depth of tread
240 mm
841 mm
800 mm